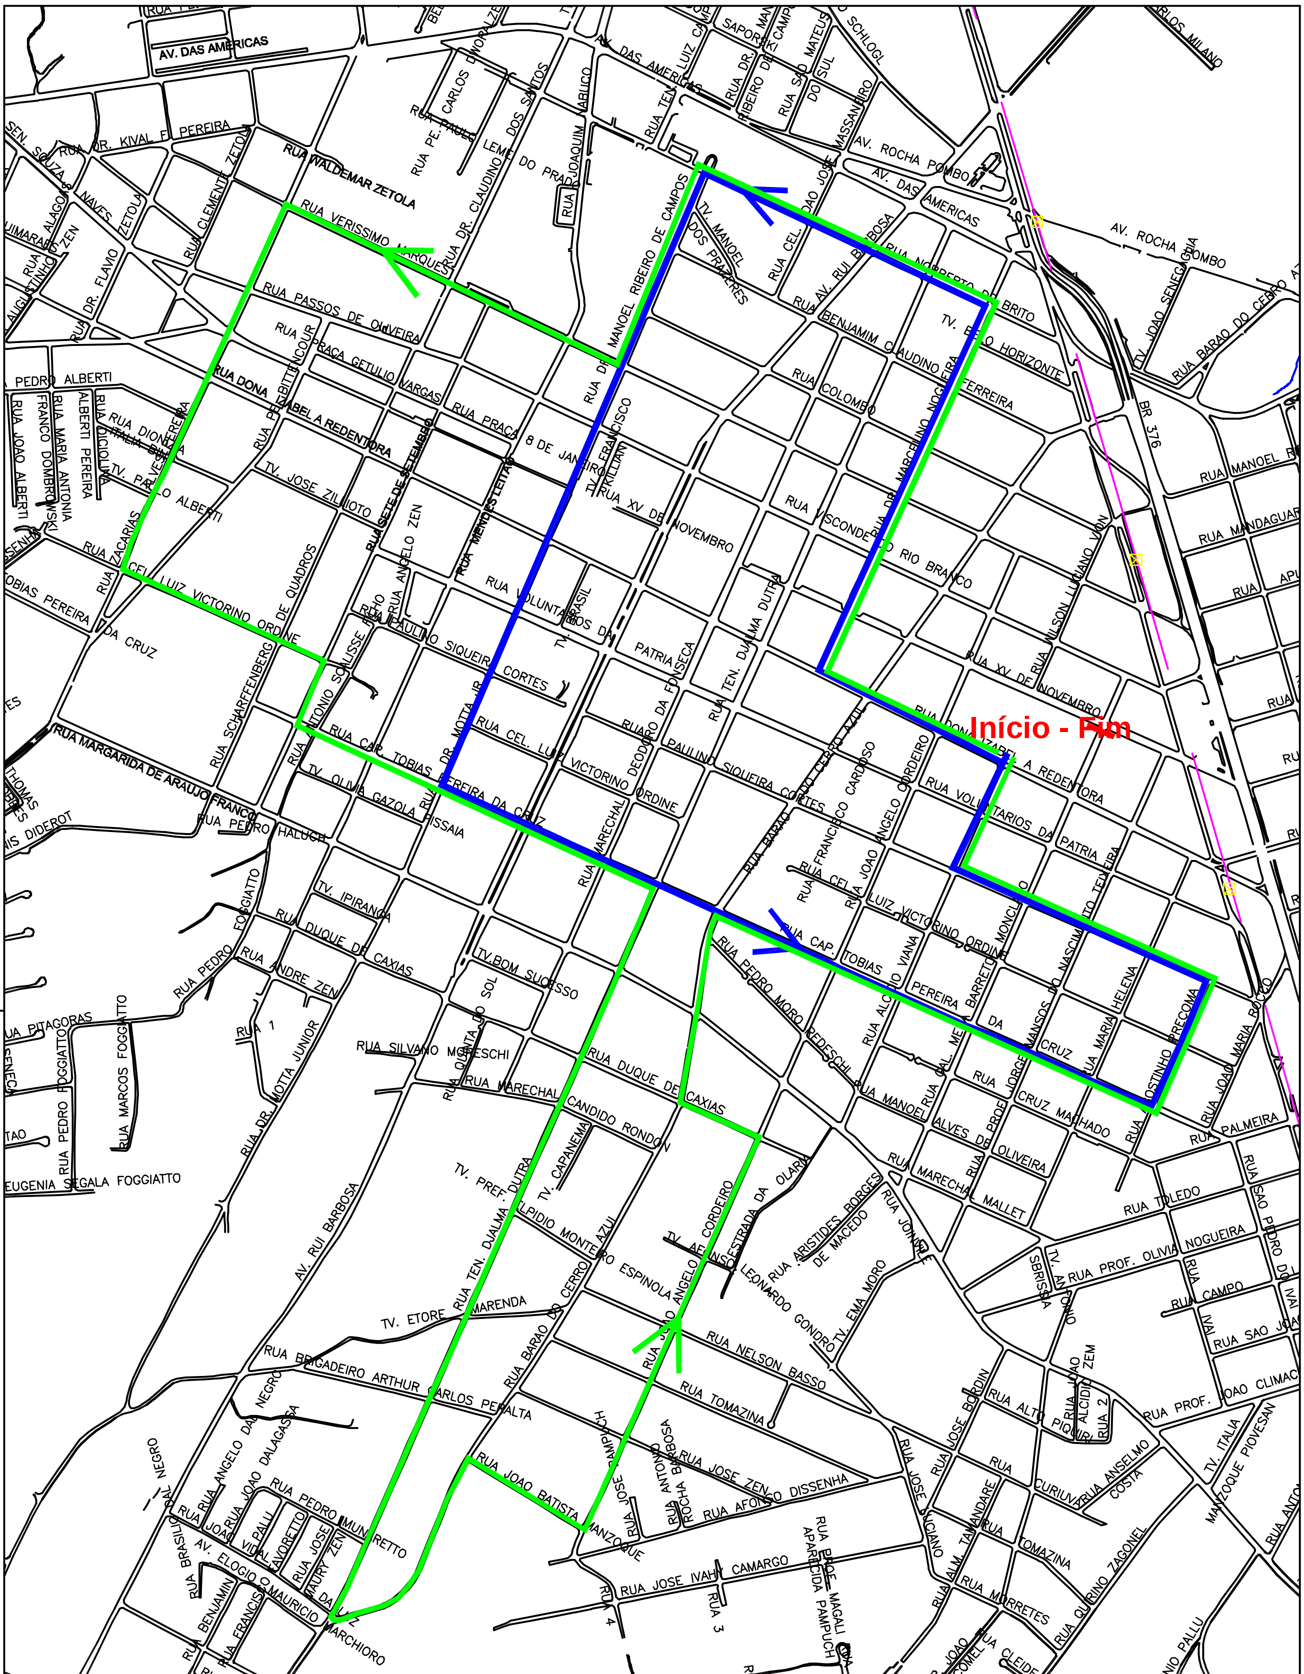

PROJETO

Bloqueio Parcial de Vias - Corrida

PERCURSO - 10.000Mts

PERCURSO - 5.000Mts

DEMUTRAN
Departamento Municipal de Trânsito
SÃO JOSÉ DOS PINHAIS

PREFEITURA DE SÃO JOSÉ DOS PINHAIS

SECRETARIA MUNICIPAL DE TRANSPORTE E TRANSITO -SEMUTTRAN

Departamento Municipal de Trânsito - DEMUTRAN

Divisão de Engenharia de Tráfego - DET

REFERÊNCIA

TOTAL DE EFETIVO NECESSÁRIO:
10 Policiais Militares Fixos
27 Guardas Municipais Fixos
41 Staff's

DATA	ESCALA	PROJ. TÉCNICO	PRANCHA	ARQUIVO
Abril/2016	SEM ESCALA	ADRIANO ZORDAN	ÚNICA	S:\DPT_Transito\DIV_Engenharia De Trafego\Arquivos_2016\Projetos\Trajeto_Corrida - Sem Efetiv